





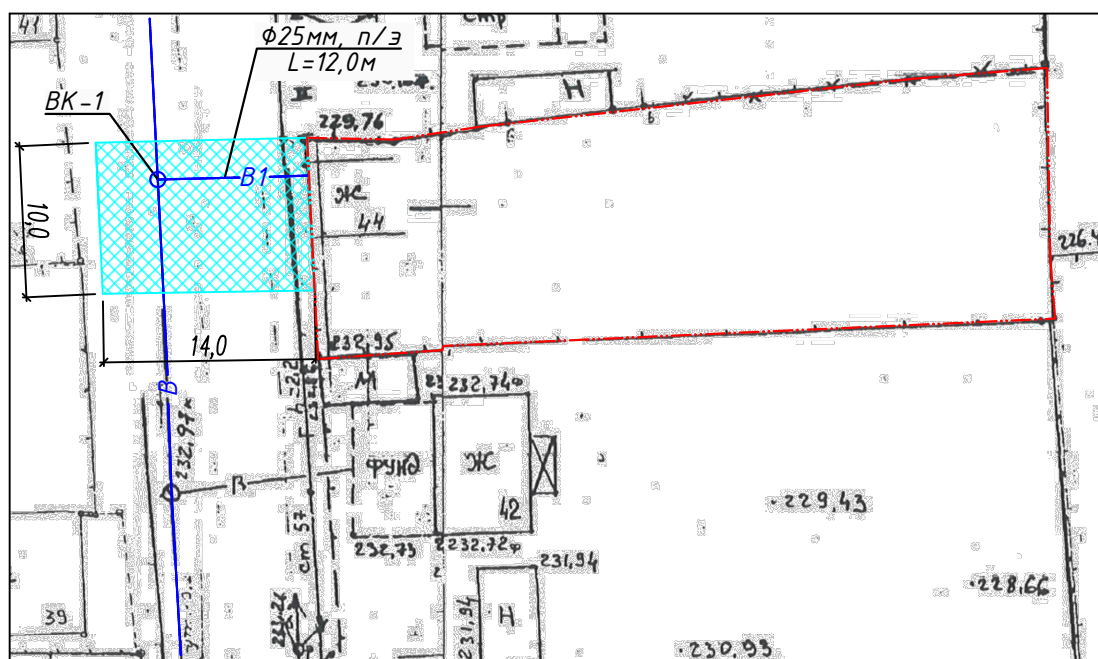

План сетей водоснабжения. М 1:500  
г. Березовский, пос. Старопышминск, ул. Кирова, 44,  
кадастровый номер земельного участка 66:35:0222002:221

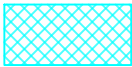

УСЛОВНЫЕ ОБОЗНАЧЕНИЯ

-  - схема границ земель для использования
-  - граница подключаемого земельного участка
-  - проектируемый водопровод
-  - существующий водопровод
-  - водопроводный колодец

						<p><b>Строительство водопровода:</b> Ввод водопровода до границы земельного участка пос. Старопышминск, ул. Кирова, 44</p>		
Изм.	Кол. уч.	Лист	№ док.	Подп.	Дата			
ГИП		Арефьев А.П.			04.22	Наружные сети водоснабжения	Стадия	Лист
							Р	1
							Листов	1
Н. контр.		Золотникова			04.22	План сетей водоснабжения	<p><b>МУП БВКХ "Водоканал"</b></p>	
Разработ.		Лебедева Н.А.			04.22			